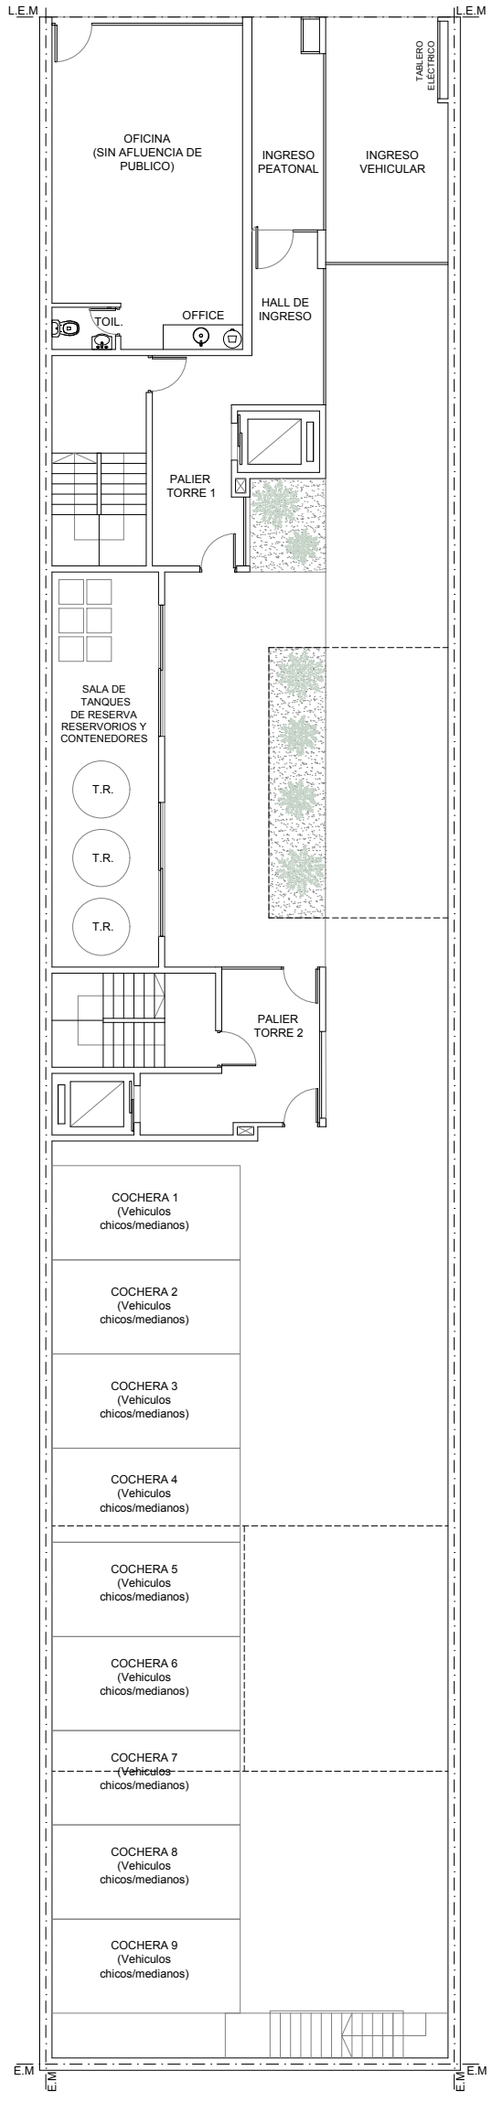

N

MSR
CONSTRUIMOS

MONTEVIDEO 1849 - MODENA 51

PLANTA BAJA GENERAL

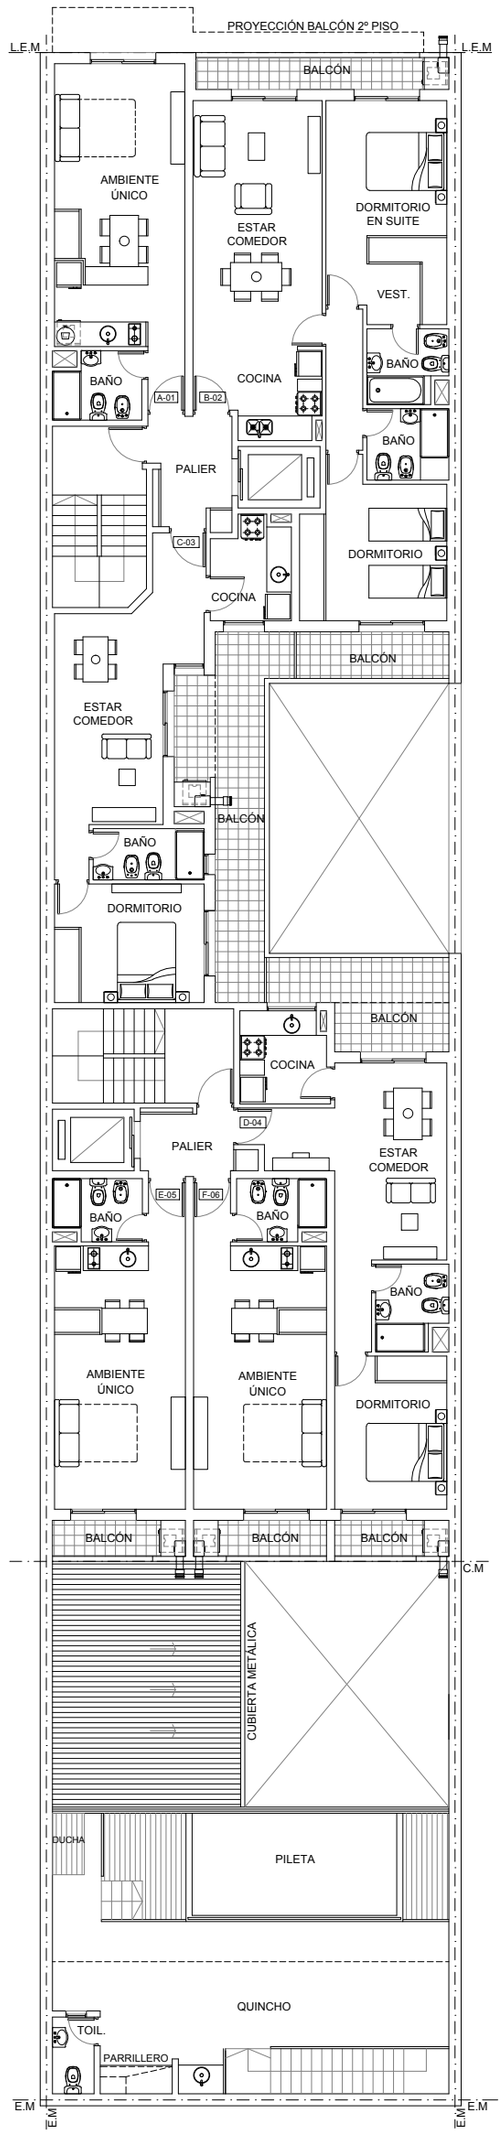

N

MSR CONSTRUIMOS

MONTEVIDEO 1849 - MODENA 51

PLANTA 1º PISO GENERAL

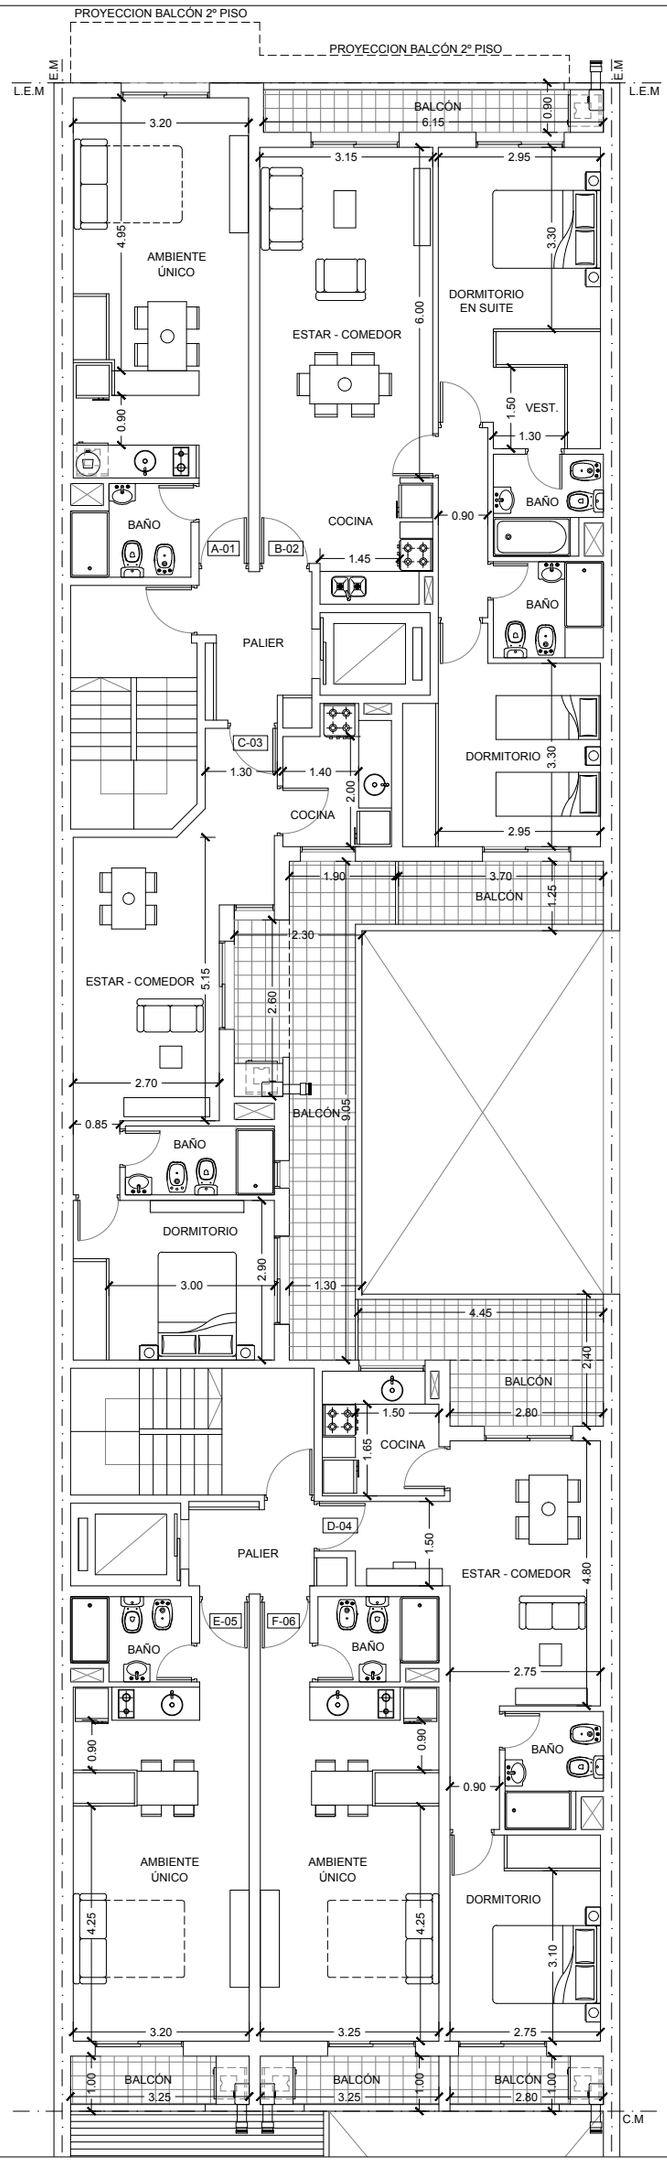

MSR CONSTRUIMOS

MONTEVIDEO 1849 - MODENA 51

PLANTA 1º PISO

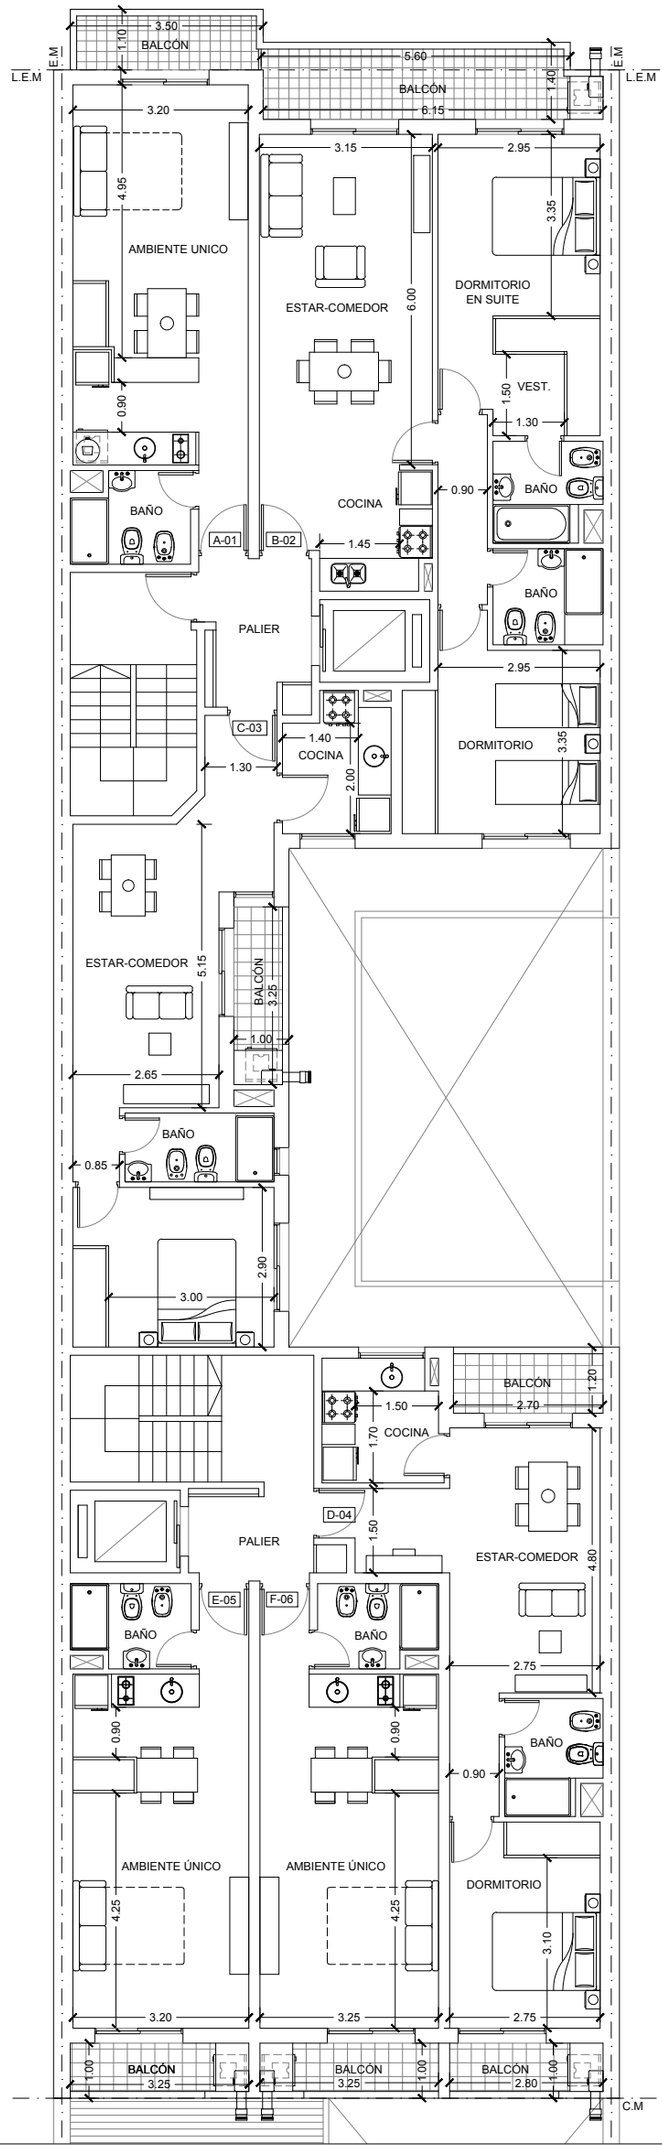

MSR CONSTRUIMOS

MONTEVIDEO 1849 - MODENA 51

PLANTA 2º A 7º PISO

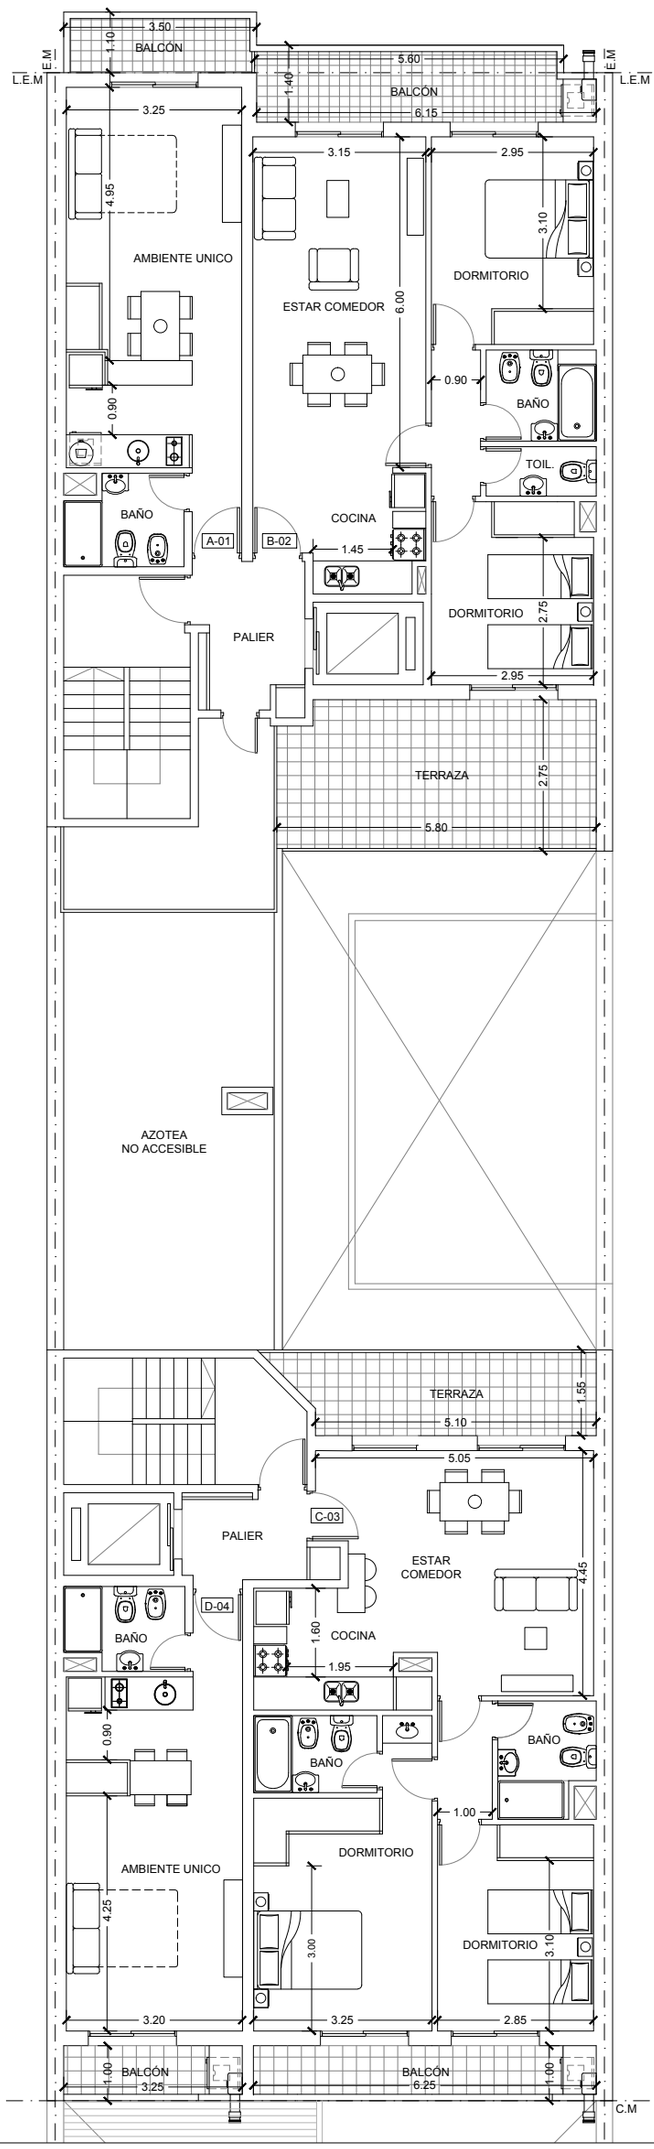

MONTEVIDEO 1849 - MODENA 51

PLANTA 8º PISO

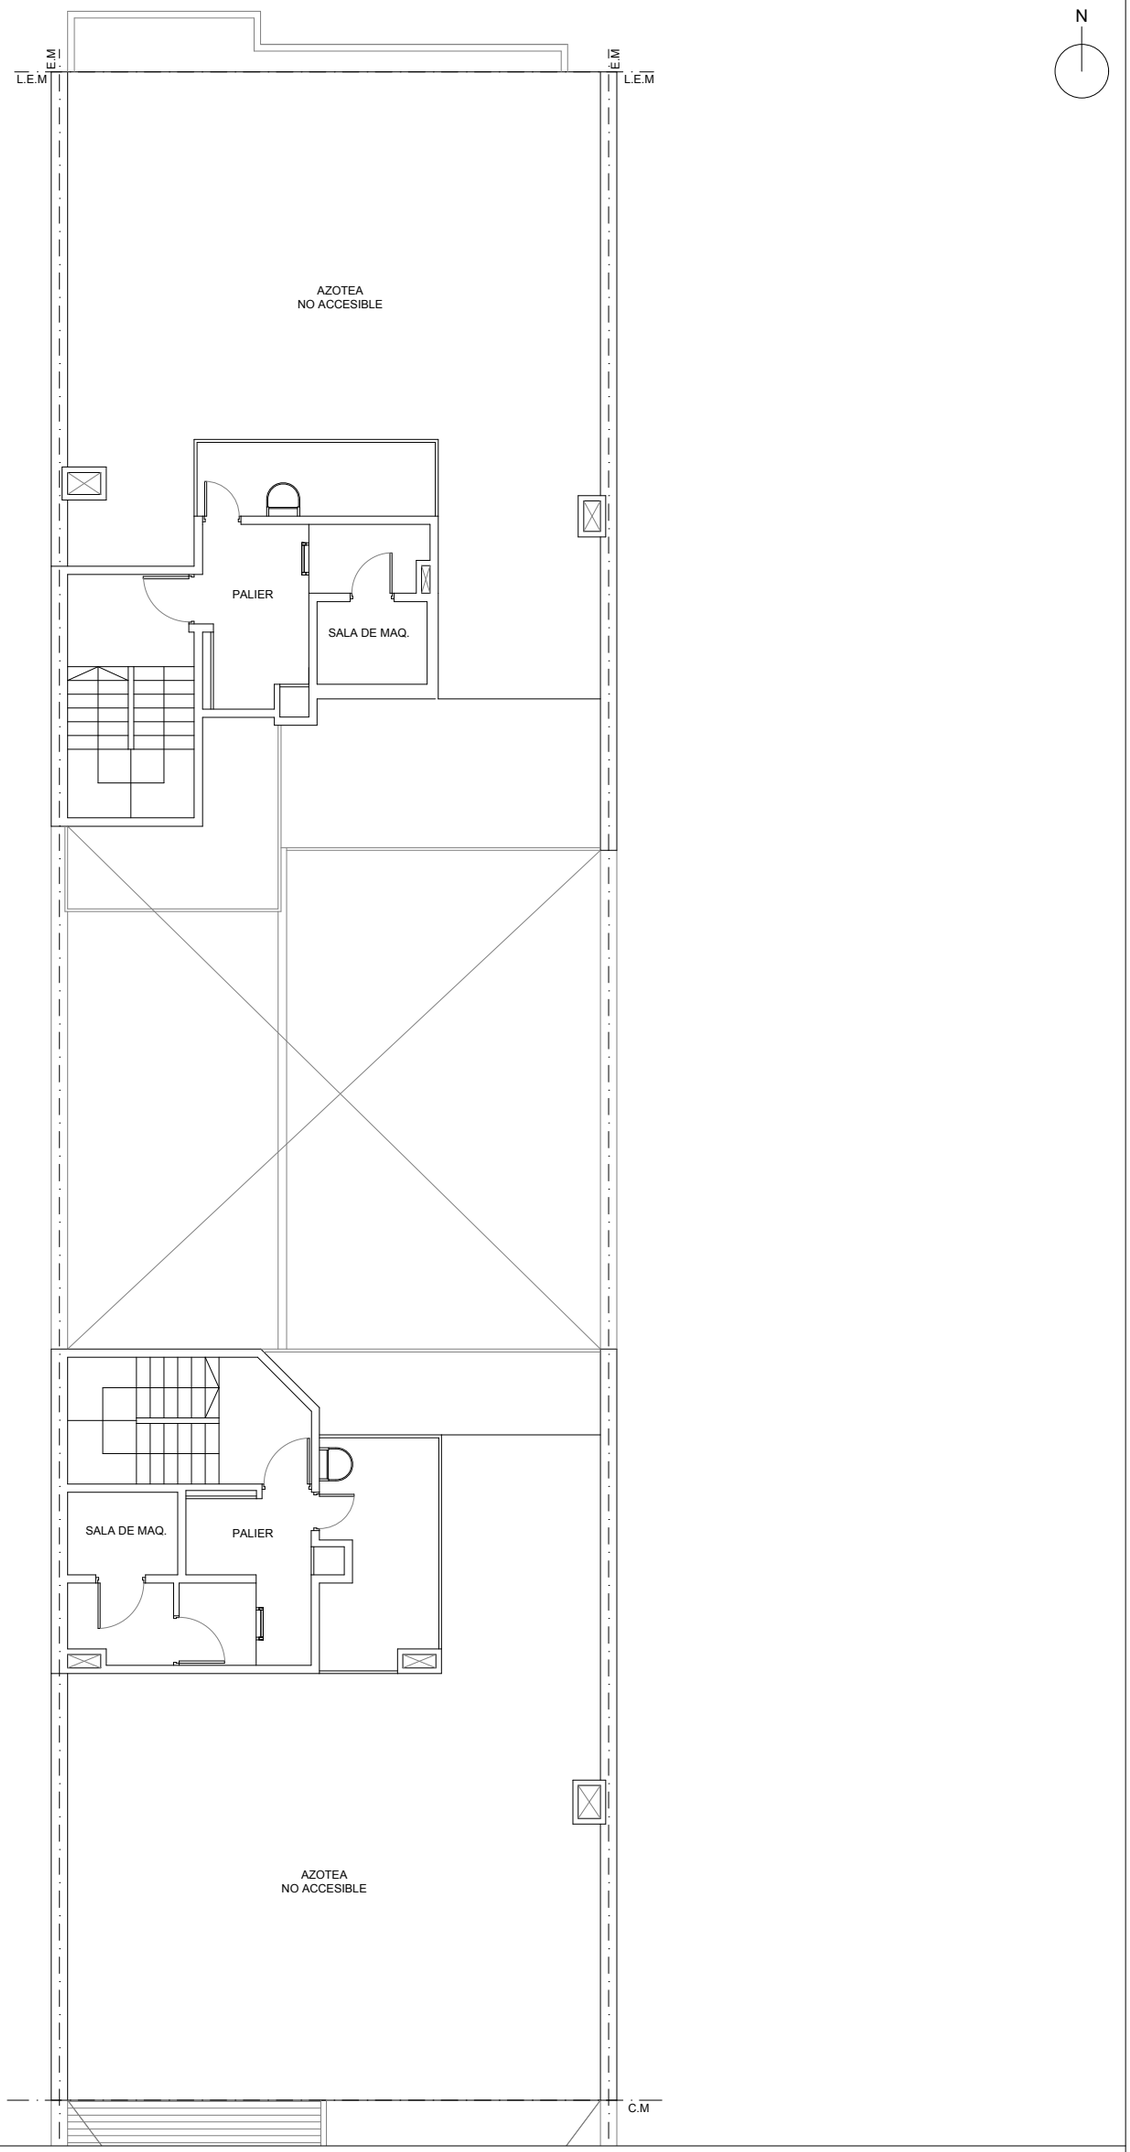

MSR
CONSTRUIMOS

MONTEVIDEO 1849 - MODENA 51

PLANTA AZOTEA

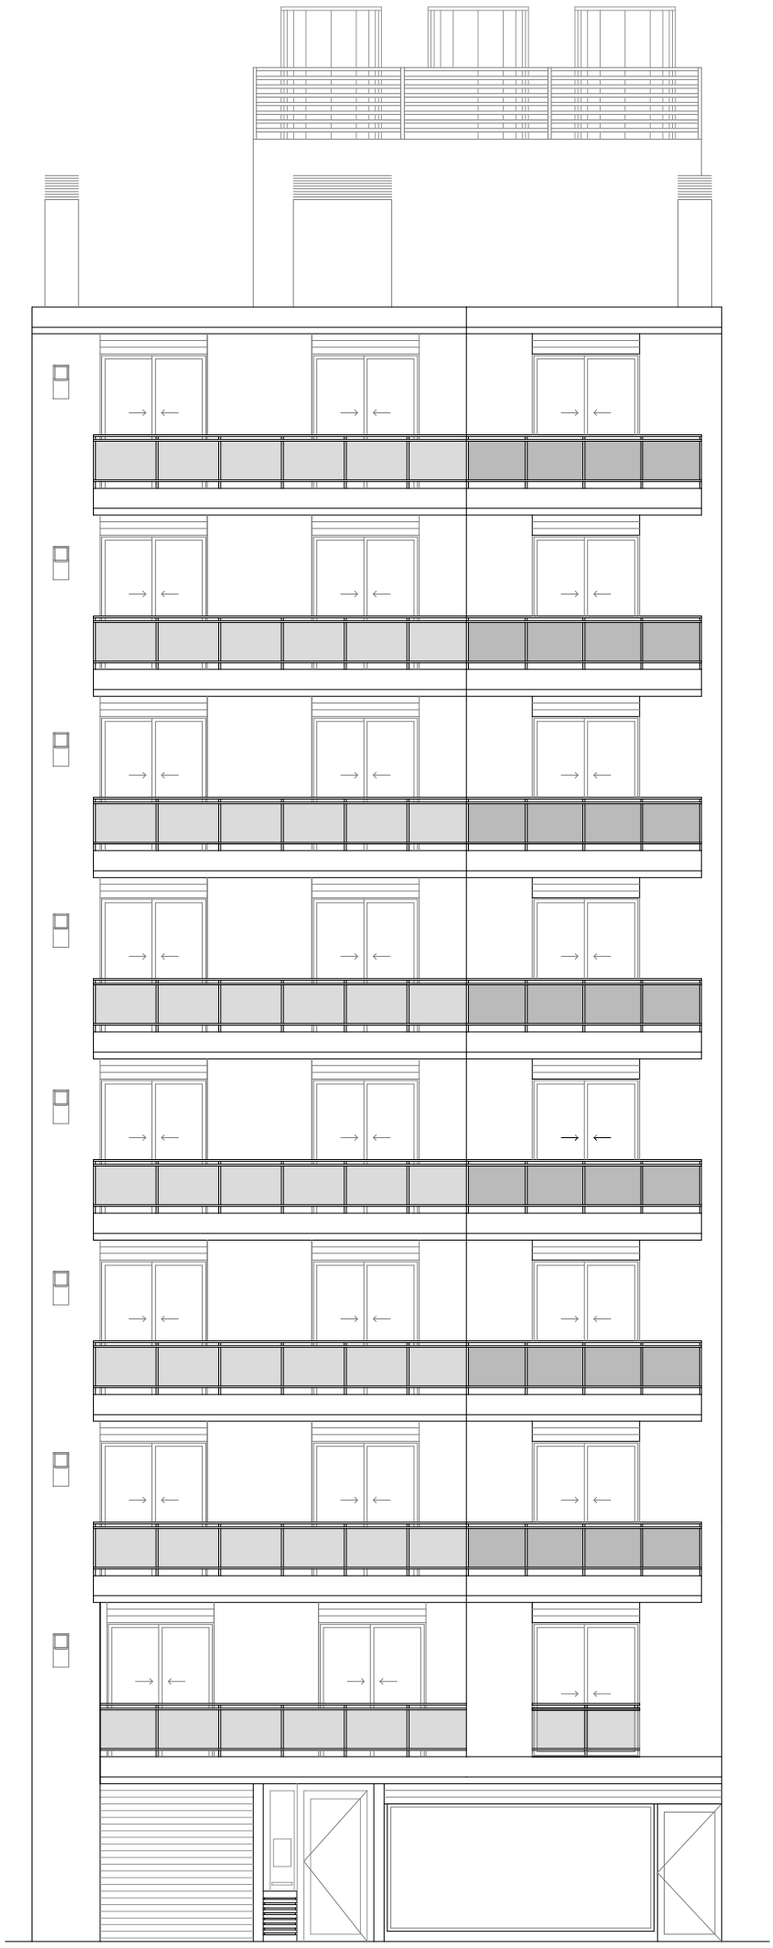

MSR
CONSTRUIMOS

MONTEVIDEO 1849 - MODENA 51

FACHADA NORTE